



TYYPPIPOIKKILEIKKAUS PL 120

1:100

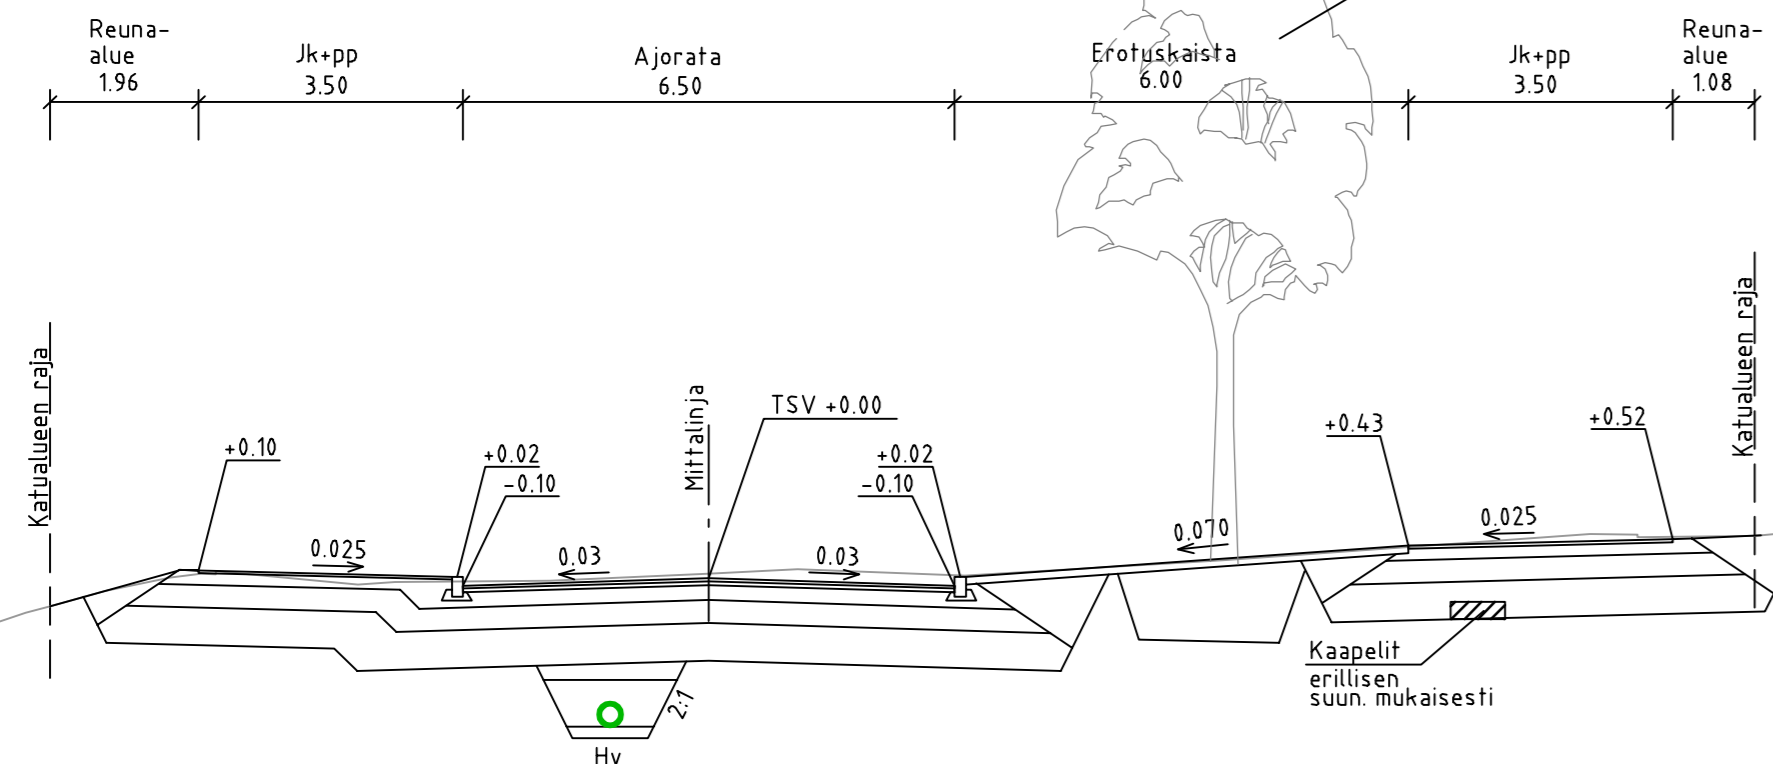


TYYPPIPOIKKILEIKKAUS PL 260

1:100

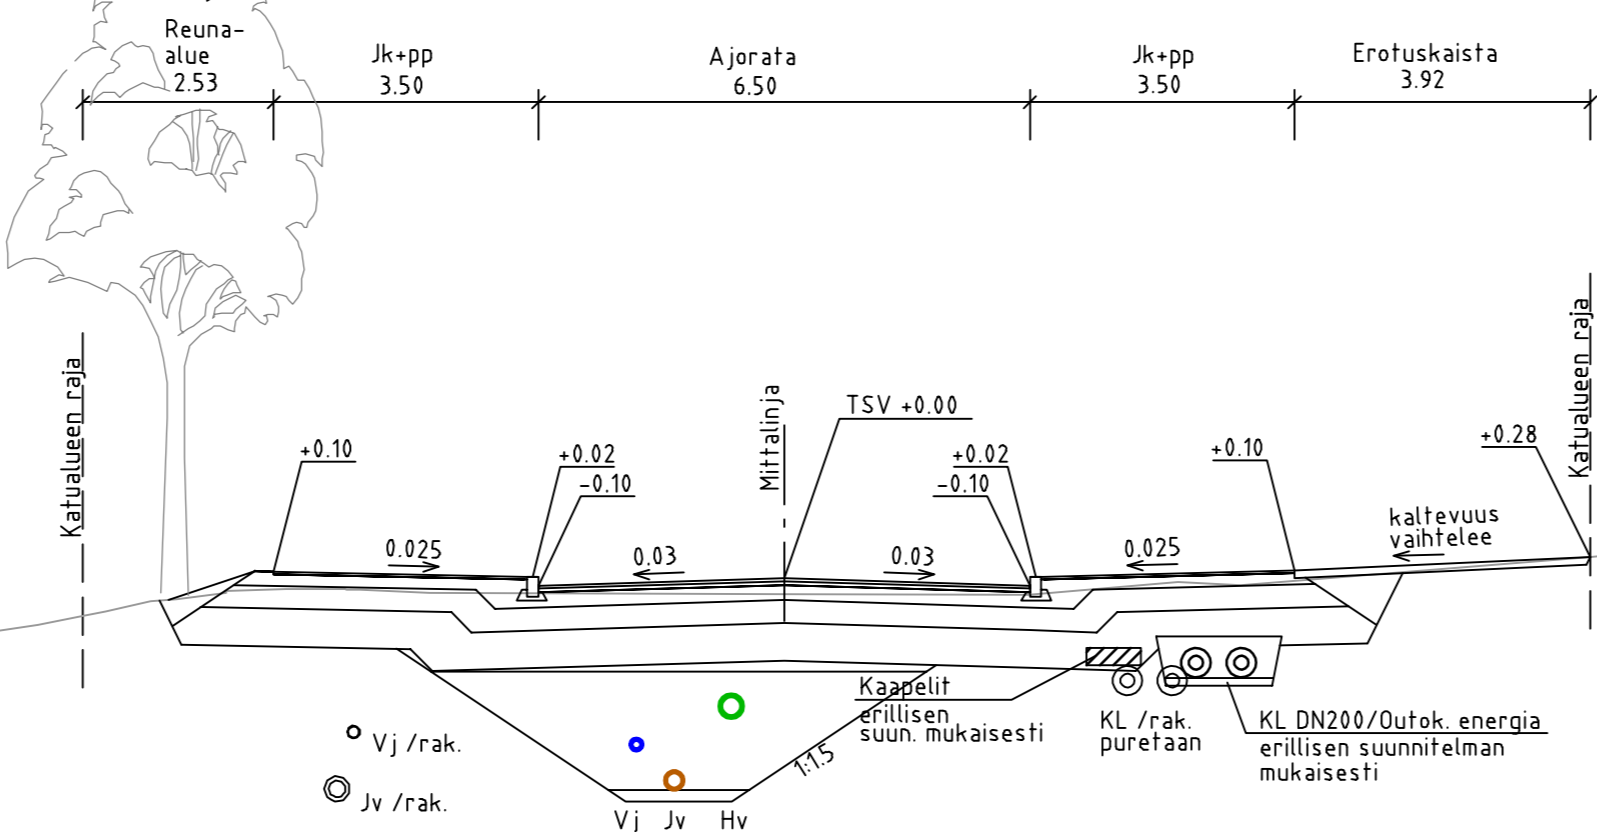


TYYPPIPOIKKILEIKKAUS PL 380

1:100

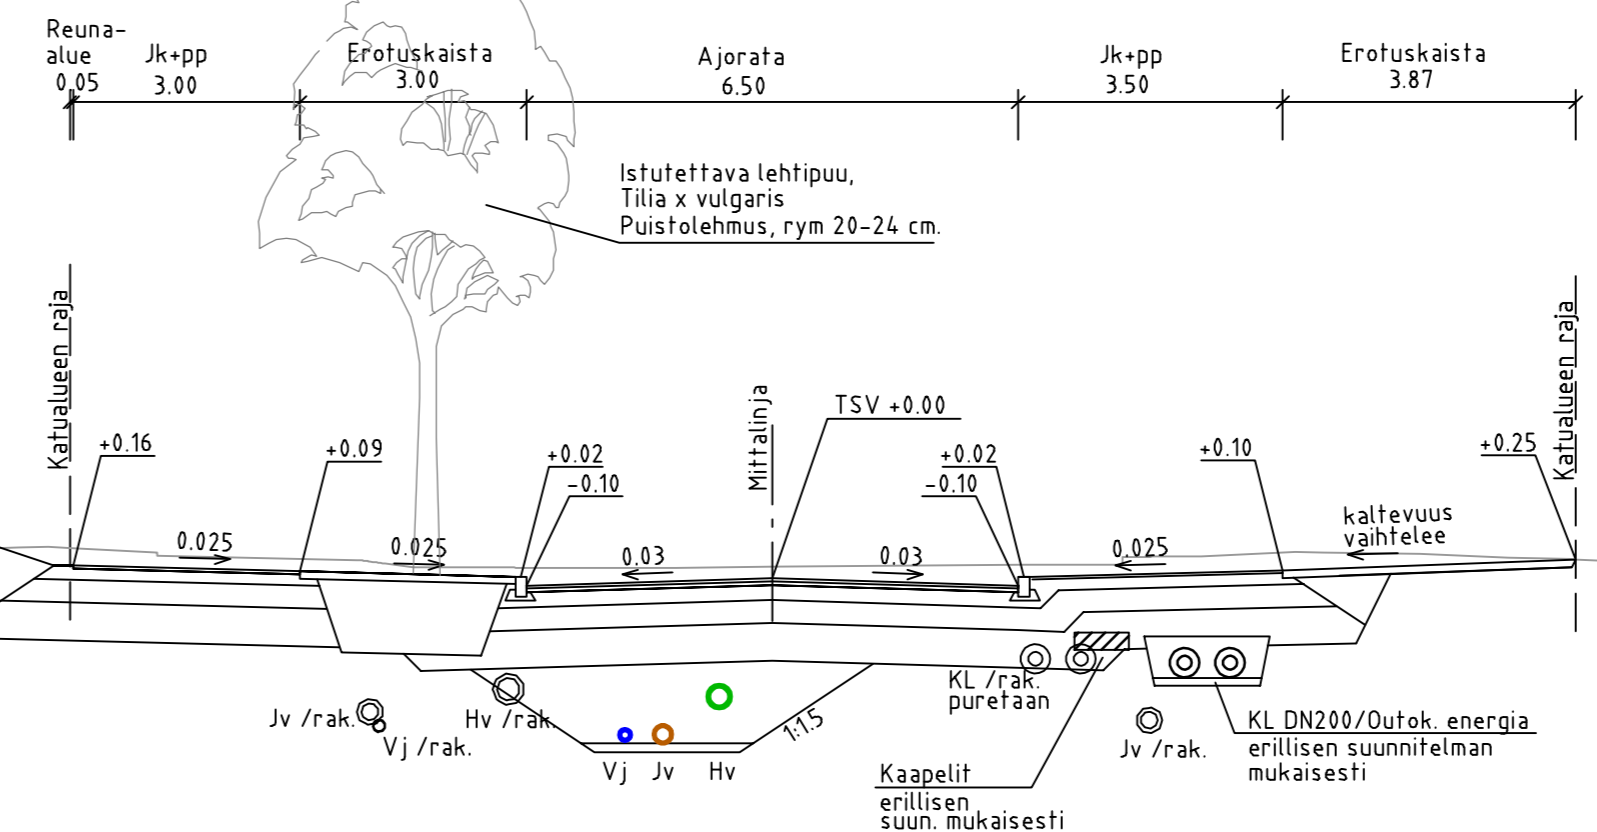


TYYPPIPOIKKILEIKKAUS PL 540

1:100

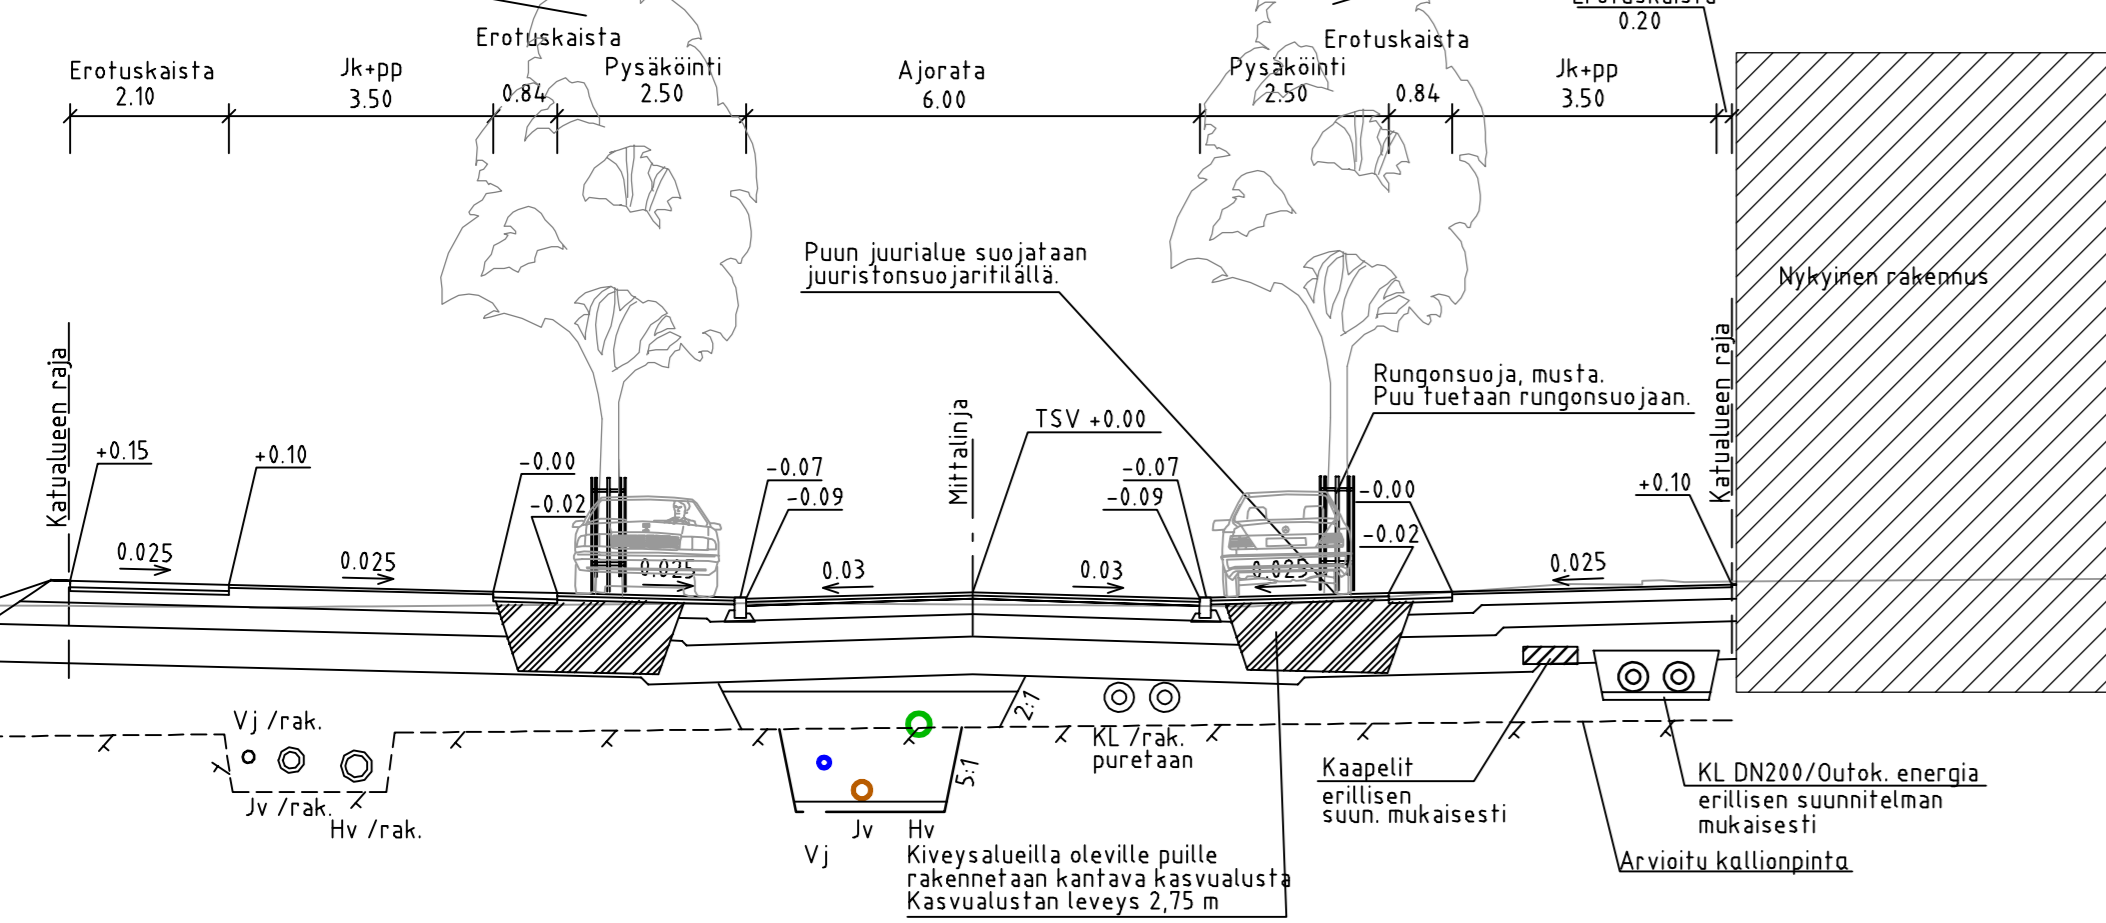

TYYPPIPOIKKILEIKKAUS PL 680

1:100

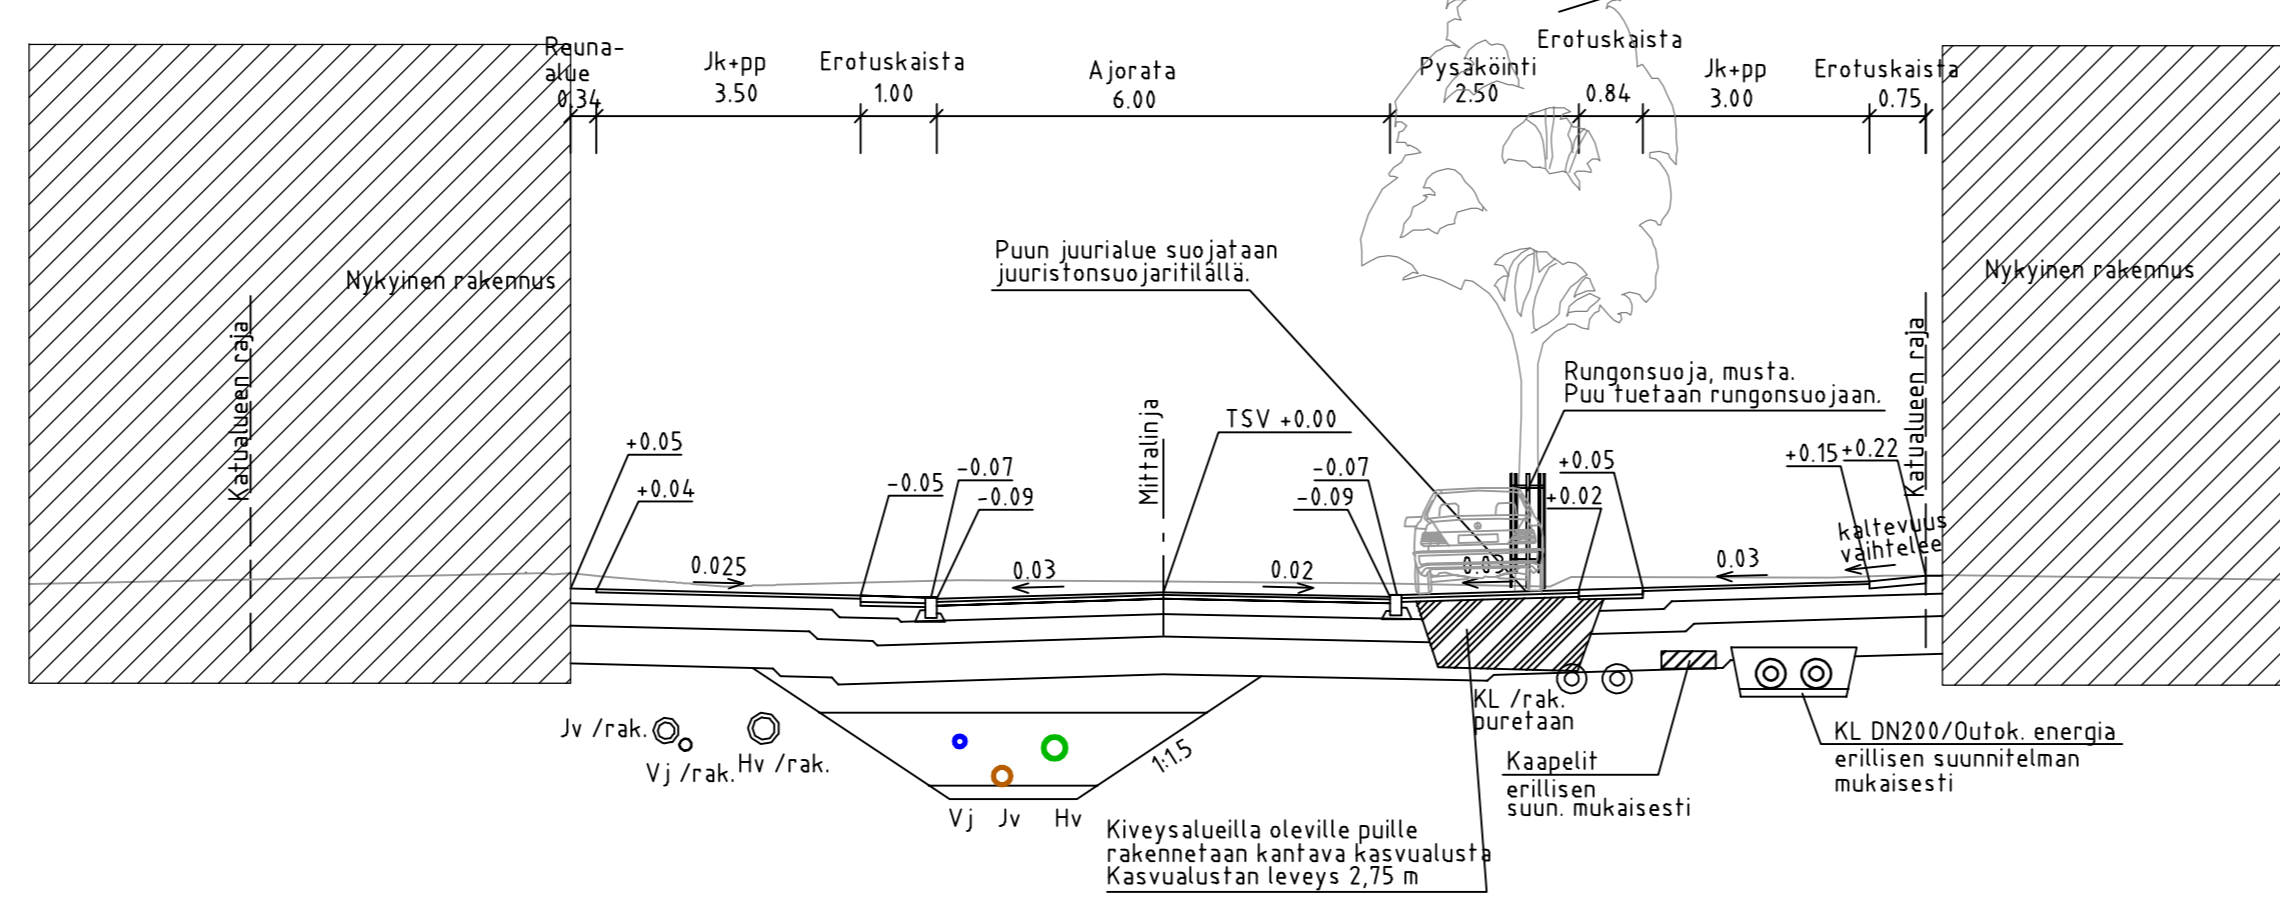

RAKENNEKERROKSET (mm)	Ajorata KL 1	Jk+pp/Jk KL 6	Kiveys
Päällyste AB 16/100	40	-	-
Päällyste ABK 22/120	50	-	-
Päällyste Ab 11/100	-	40	-
Kiveys	-	-	80...100
Kantava kerros, KaM (0/63mm)	200	150	200
Jakava kerros, KaM (0/90mm)	300	300	300
Suodatinkerros, Hk	500	500	500
Yhteensä	1090	990	1090*

* = Kiveytyillä alueilla kerrosten kokonaispaksuus oltava 1090 mm

ESIKOPIO 17.9.2018



Suunnitelma laadittu ETRS GK29 ja N2000 koordinaatti- ja korkeusjärjestelmässä		Viranomaisen merkintä	
k.osa/ kyllä	korjattu/ tila	Tontti/ Rn:o	
Rakennustoimenpide	Piirustuslaji	Juokseva nro	
Rakennuskohteen nimi ja osoite	Piirustuksen sisältö	Mittakaava	
Outokummun kaupunki	Tyypipoikkileikkaukset	1:100	
Kummunkatu			
Outokumpu			
RAMBOLL	Ramboll Finland Oy Kirjastokatu 4 70100 Kuopio puh. 020 755 611	Suunn. ala TKA	Työnro 1510040202
		Piirustusno 04-20	Piirustuksia Muutos
suunn. L. Jauhainen	piirt. J. Tolvanen	työnro 28.9.2018	Tiedosto pvm