

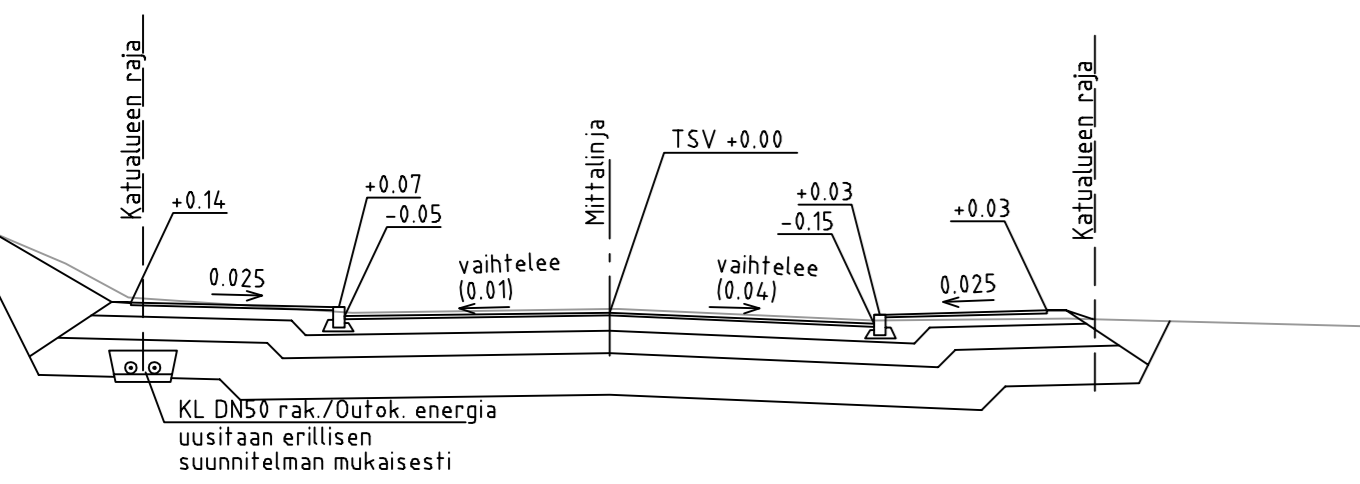
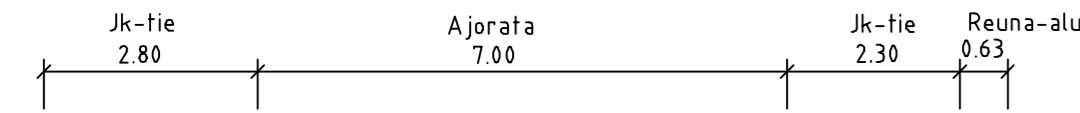




KIISUKUJA  
TYYPPIPOIKKILEIKKAUS PL 17  
1:100

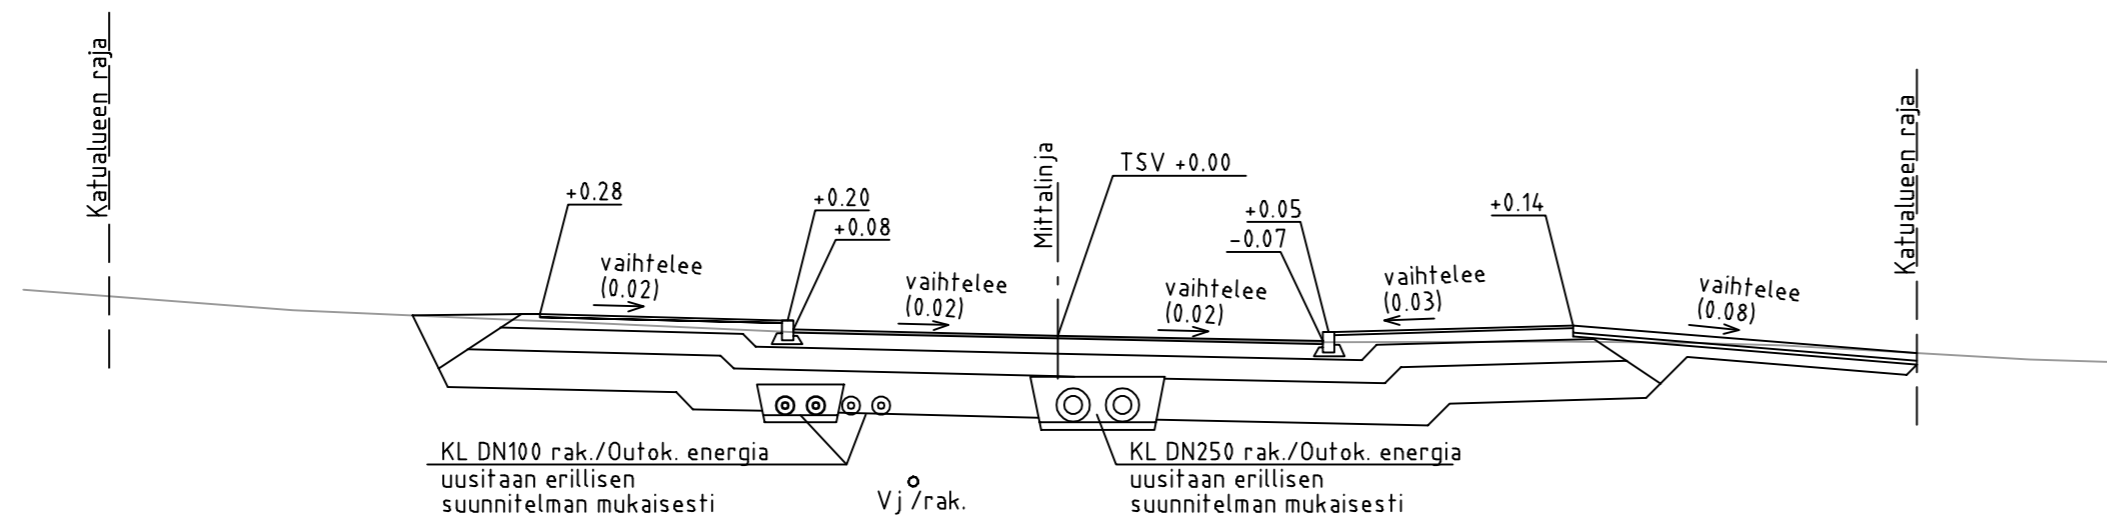



POHJOISAHONKATU  
TYYPPIPOIKKILEIKKAUS PL 18  
1:100

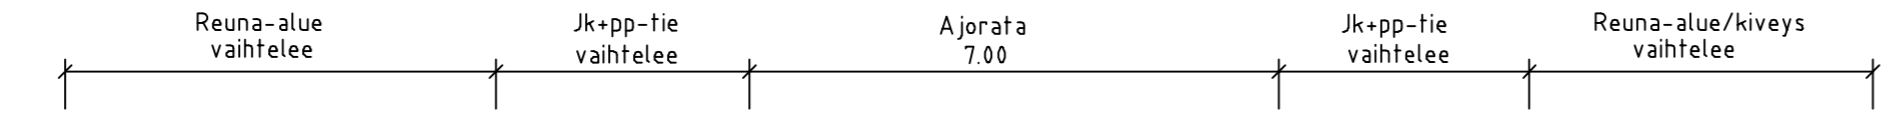



SÄNKINOTKONKATU  
TYYPPIPOIKKILEIKKAUS PL 12  
1:100

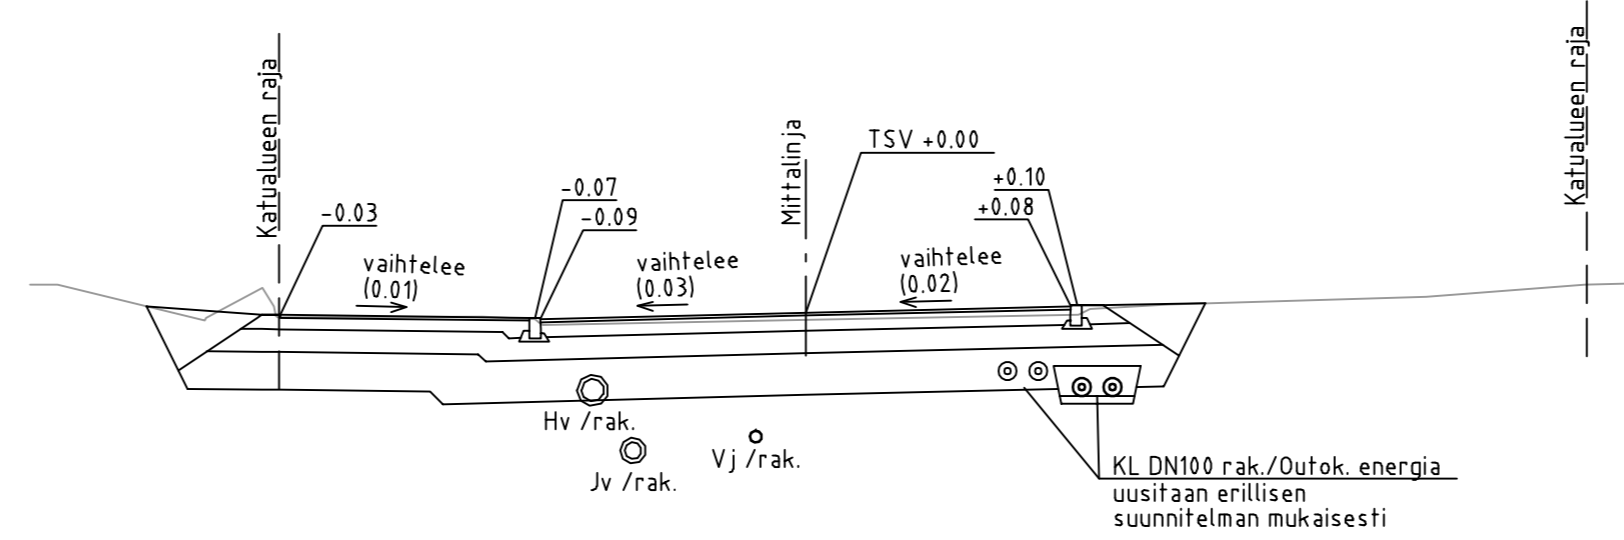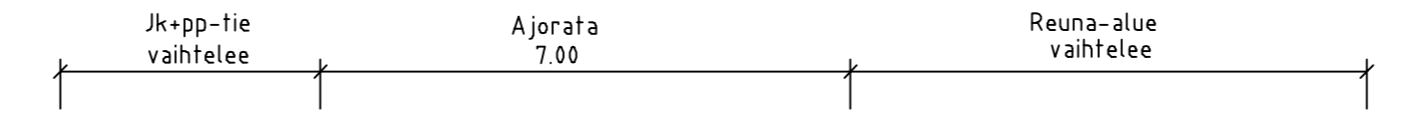



KAUPPAKATU  
TYYPPIPOIKKILEIKKAUS PL 35  
1:100

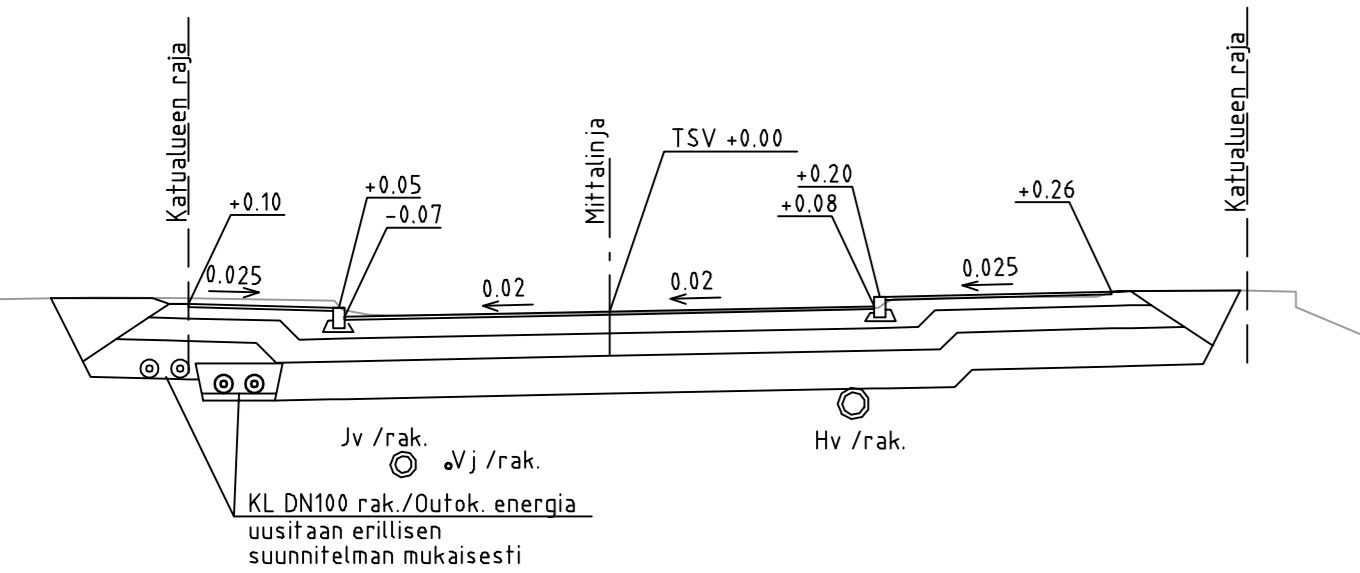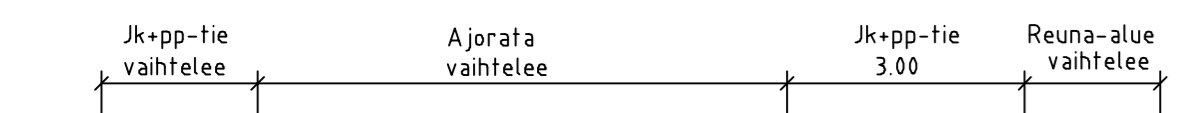

ASEMAKATU  
TYYPPIPOIKKILEIKKAUS PL 35  
1:100

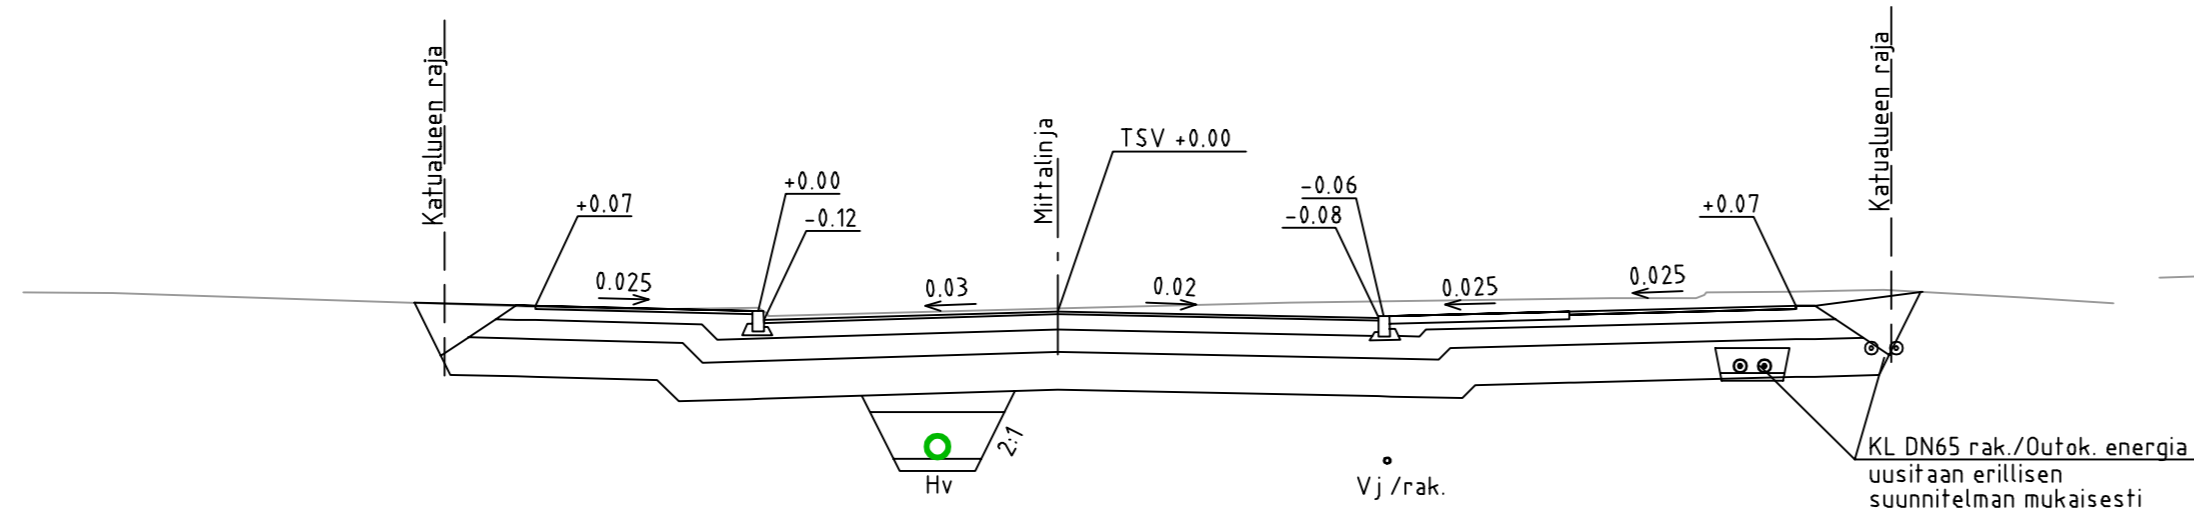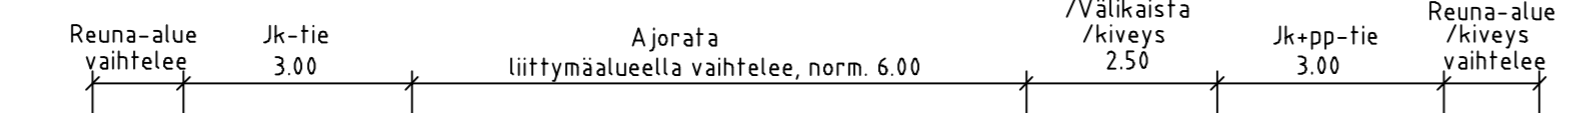

SEPÄNKATU  
TYYPPIPOIKKILEIKKAUS PL 14  
1:100

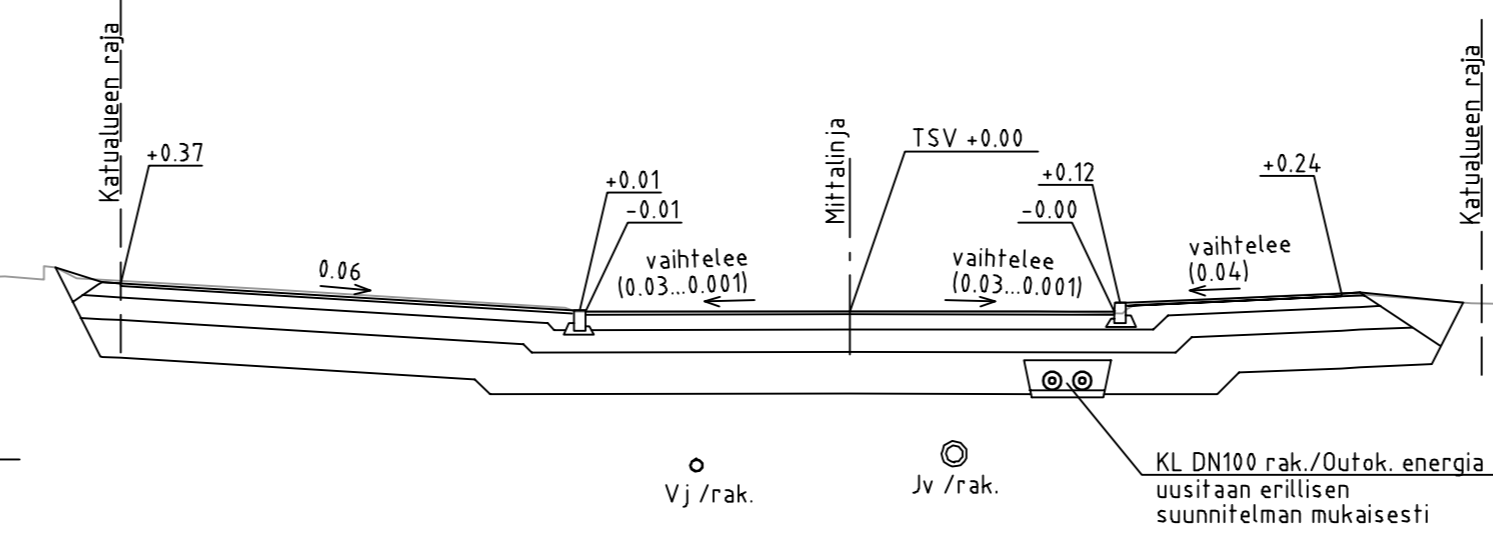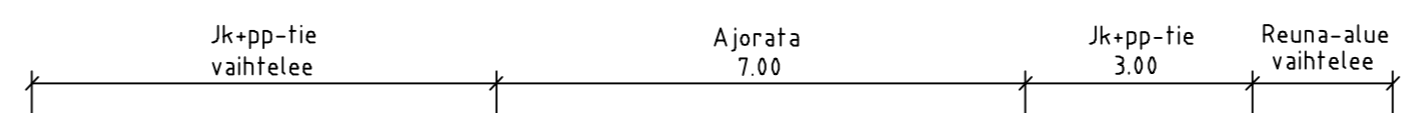

RAKENNEKERROKSET (mm)	Ajoinata KL 5	Jk+pp/Jk KL 6	Kiveys
Päällyste AB 16/100	40	-	-
Päällyste Ab 11/100	-	40	-
Kiveys	-	-	80...100
Kantava kerros, KaM (0/63mm)	200	150	200
Jakava kerros, KaM (0/90mm)	300	300	300
Suodafinkerros, Hk	550	500	500
<b>Yhteensä</b>	<b>1090</b>	<b>990</b>	<b>1090*</b>

\* = Kivetyillä alueilla kerrosten kokonaispaksuus oltava 1090 mm

ESIKOPIO 17.9.2018

Suunnitelma laadittu ETRS GK29 ja N2000 koordinaatti- ja korkeusjärjestelmässä



k.osa/ kyllä	korjattu/ tila	Tontti/ Rn:o	Viranomaisen merkintä
Rakennusvaihe		Piirustustyyppi	Juokseva nro
Rakennuskohteen nimi ja osoite		Piirustuksen sisältö	Mittakaava
<b>Outokummun kaupunki</b> Kiisukuja, Pohjoisahonkatu, Sänkinotkonkatu Kauppakatu, Asemakatu, Sepänkatu Outokumpu		Tyypipiirroksien kappaleet	1:100
<b>RAMBOLL</b> Ramboll Finland Oy Kirjastokatu 4 70100 Kuopio puh. 020 755 611	Suunn. ala <b>TKA</b>	Työnro <b>1510040202</b>	Tiedosto
suunn. L. Jauhainen	Piirustusno 04-21	Piirustuksia Muutos	pv 29.8.2018