


KIERTOLIITTYMÄ TYYPPIPOIKKILEIKKAUS A-A 1:100

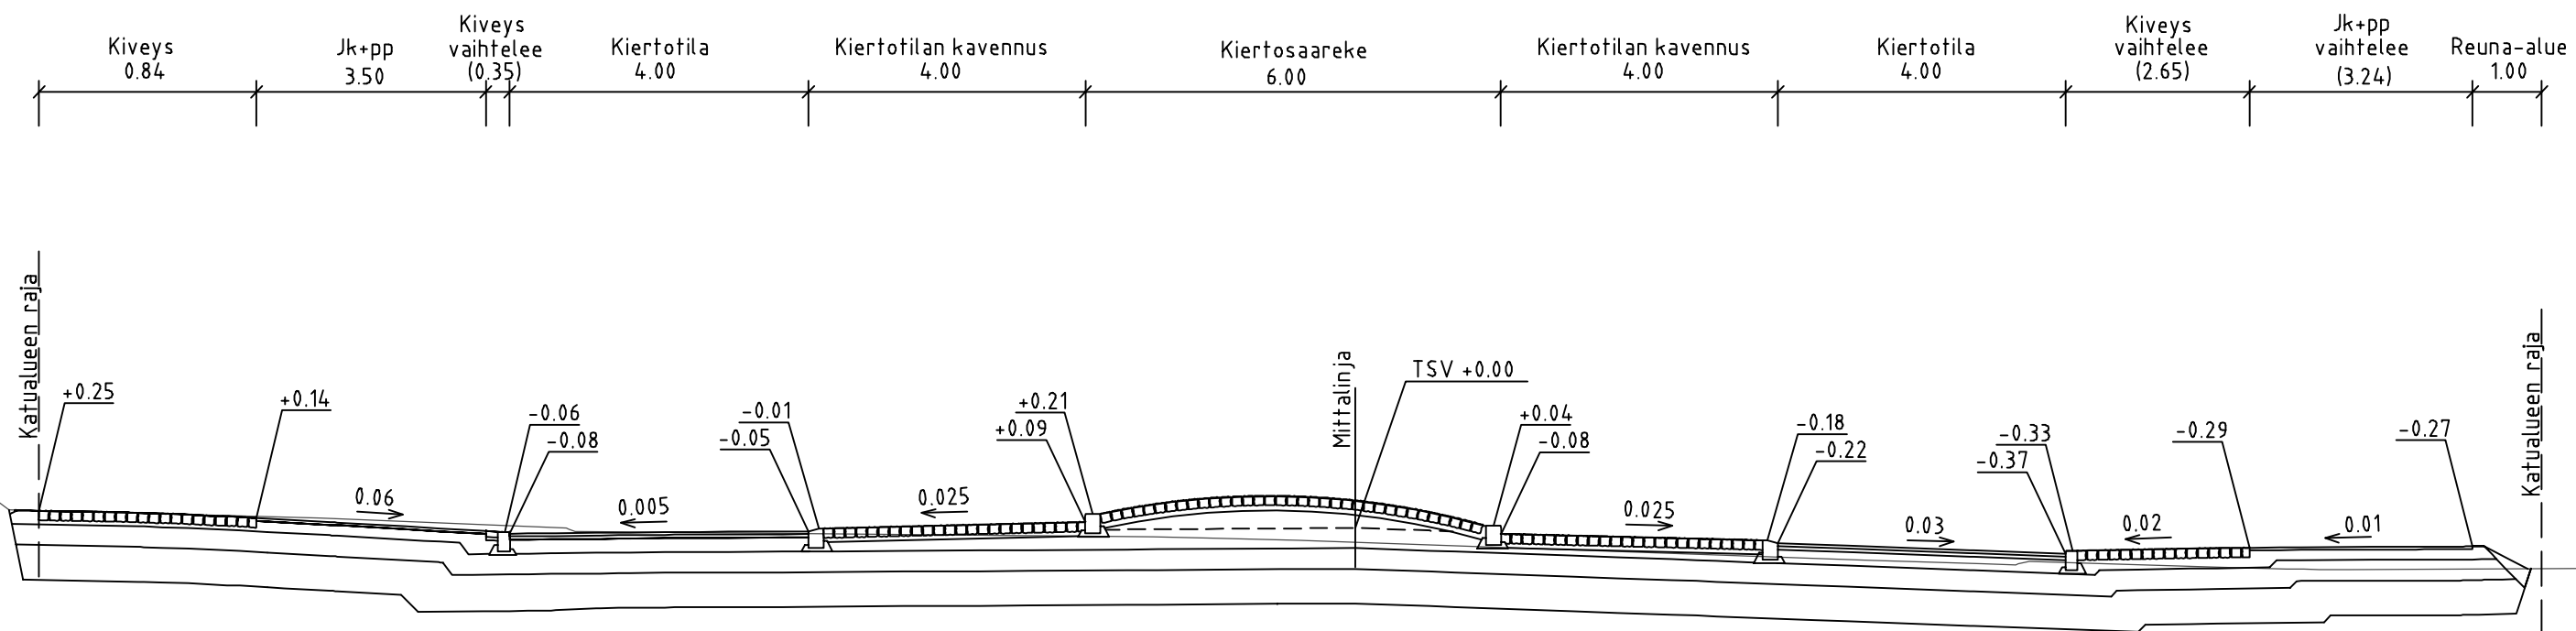

RAKENNEKERROKSET (mm)	Kiertotila KL 1	Jk+pp/Jk KL 6	Kiveys
Päällyste AB 16/100	40	-	-
Päällyste ABK 22/120	50	-	-
Päällyste Ab 11/100	-	40	-
Kiveys	-	-	80...100
Kantava kerros, KaM (0/63mm)	200	150	200
Jakava kerros, KaM (0/90mm)	300	300	300
Suodatinkerros, Hk	500	500	500
Yhteensä	1090	990	1090*

* = Kivetyillä alueilla kerrosten kokonaispaksuus oltava 1090 mm

ESIKOPIO 17.9.2018

Suunnitelma laadittu ETRS GK29 ja N2000 koordinaatti- ja korkeusjärjestelmässä

Vipuvoimaa
EU:lta
2014-2020



k.osa/ kylä	kortteli/ tila	Tontti/ Rn:o	Viranomaisen merkintöjä
Rakennustoimenpide			Piirustusaji Rakennussuunnitelma Juokseva nro
Rakennuskohteen nimi ja osoite			Piirustuksen sisältö Mittakaava
Outokummun kaupunki Kummunkatu Kiertoliittymä Outokumpu			Tyypipoikkileikkaus A-A 1:100
Suunn. ala		Työnro	Tiedosto
RAMBOLL		TKA 1510040202	
Ramboll Finland Oy Kirjastokatu 4 70100 Kuopio puh. 020 755 611		Piirustusno 04-22	Piirustuksia Muutos
suunn. L. Jauhiainen		piirt. J. Tolvanen	pvm 28.9.2018