

VÄLISUO 5:31




VENERANTA


- 14 venepaikkaa
- ruoppaus 2-5 m rannan puolelta

UIMARANTA

UIMARANTA

JUOJÄRVI

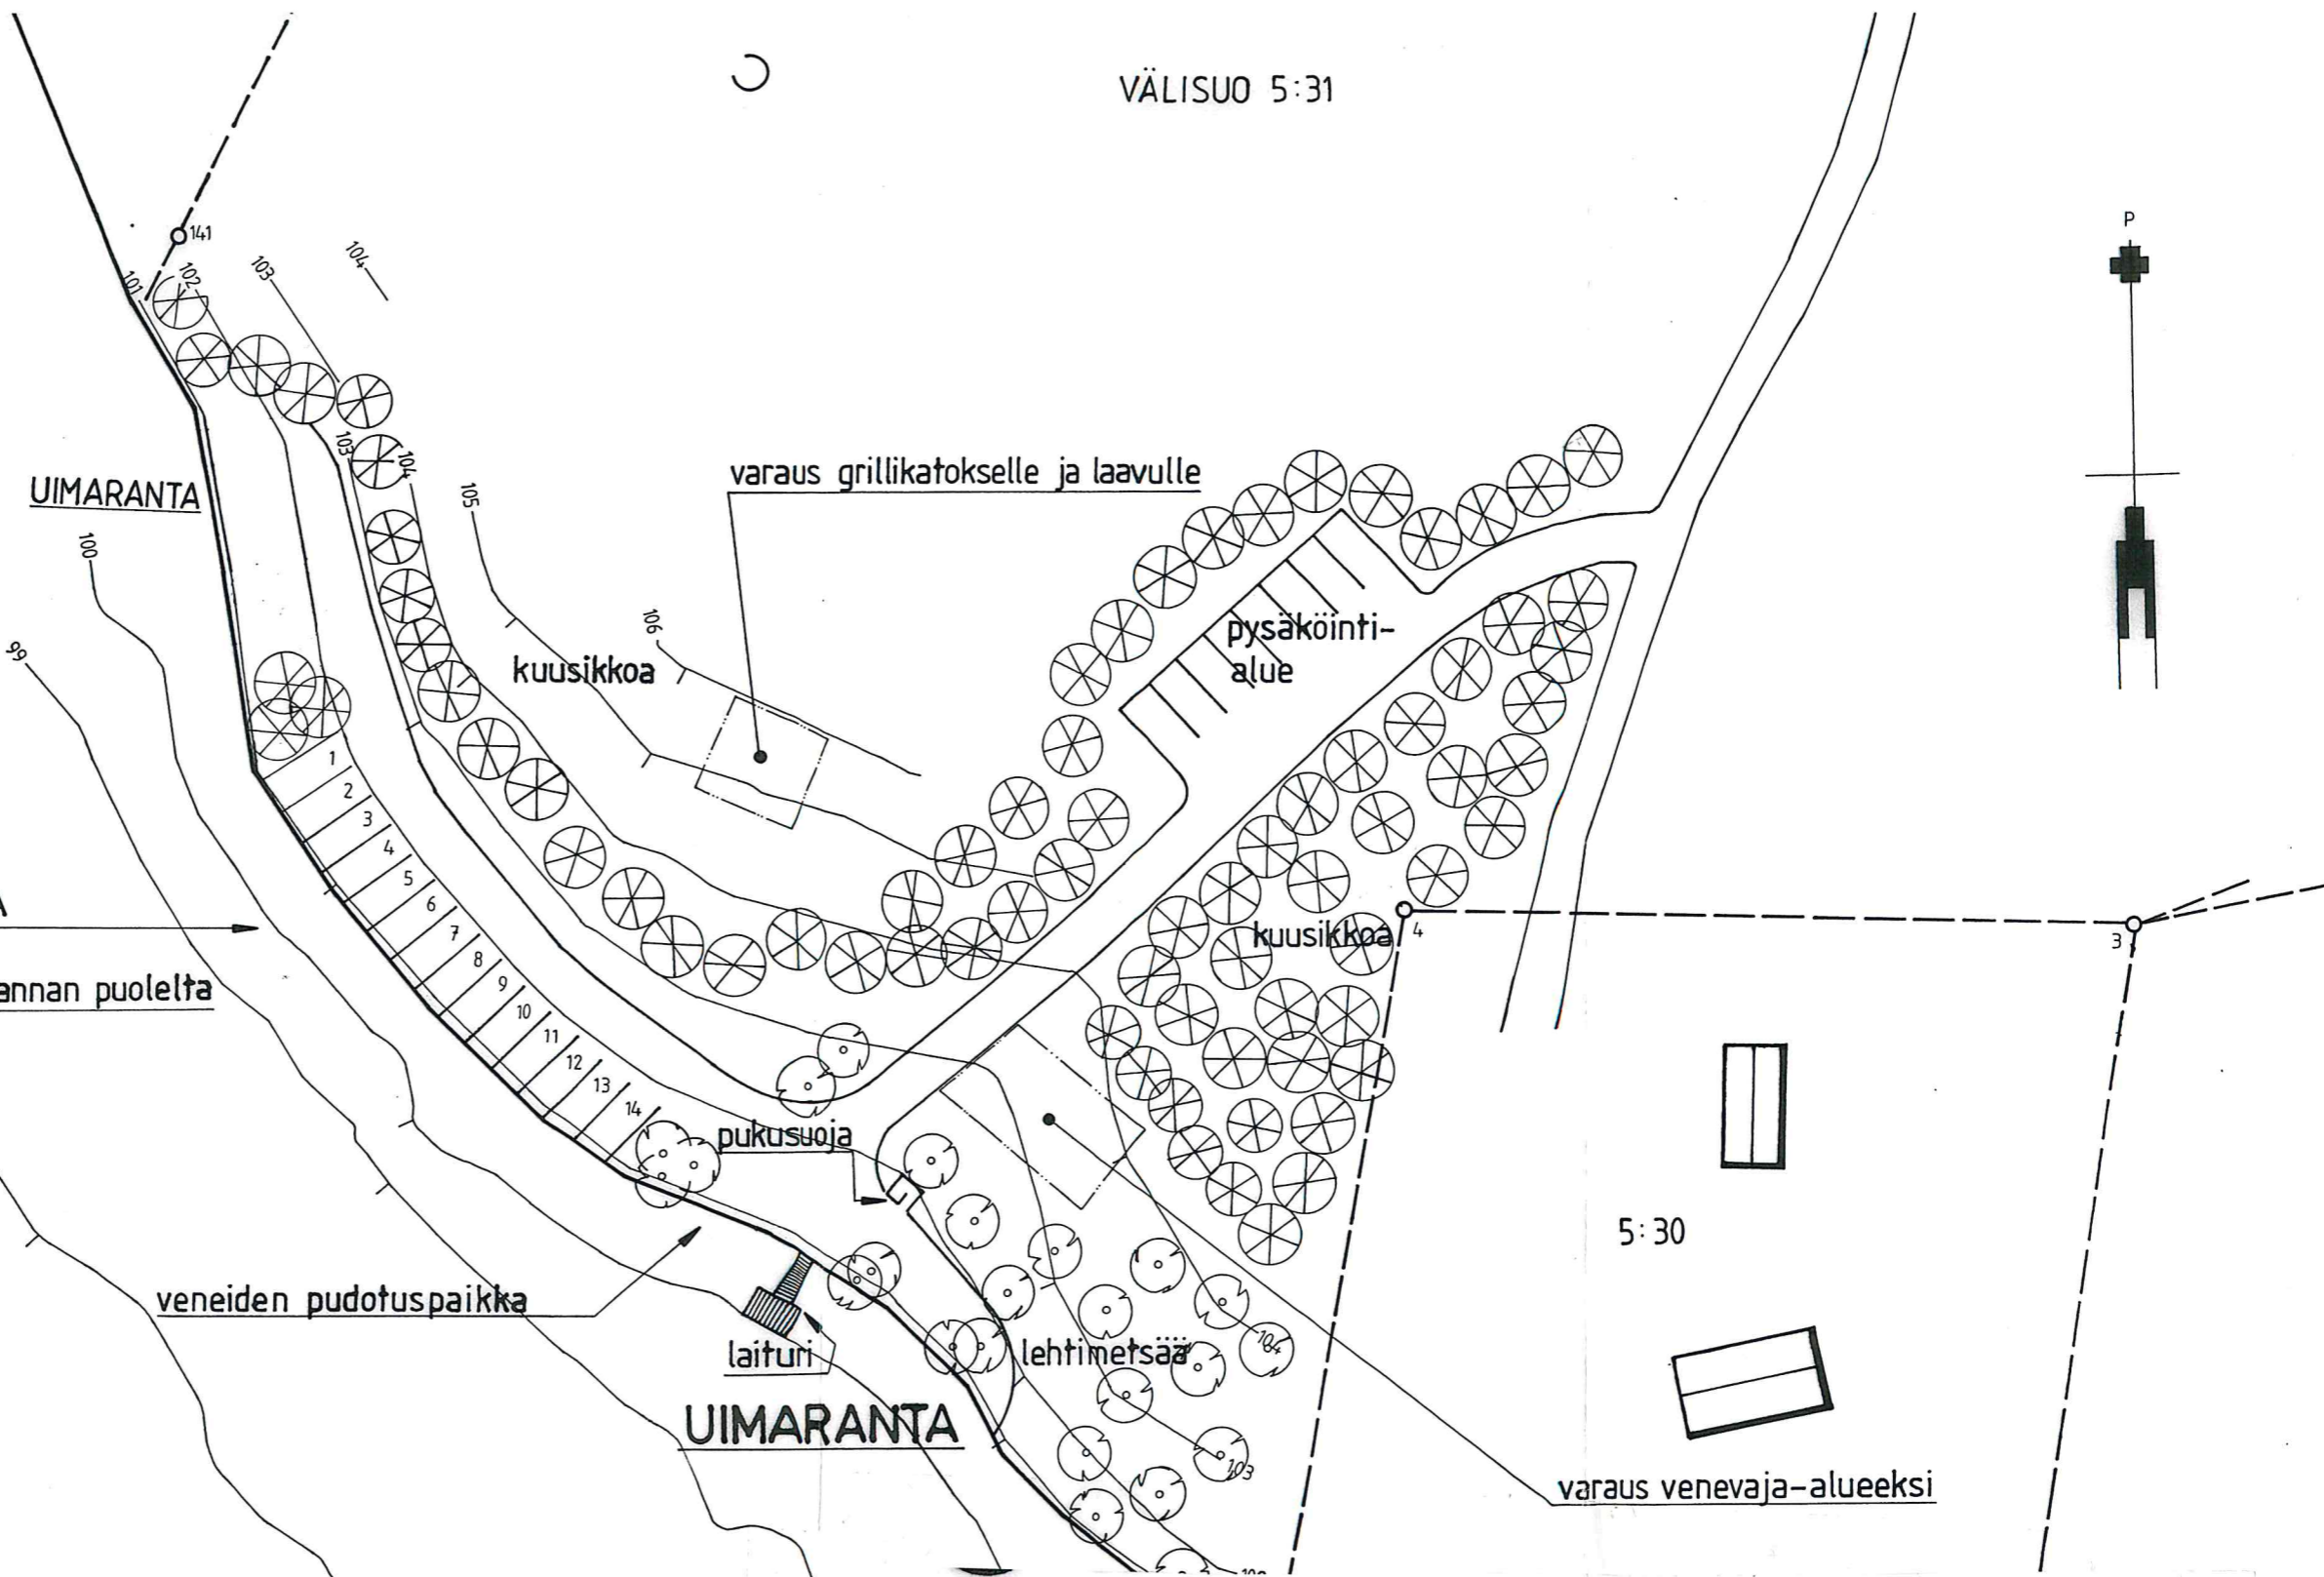

Kaupunginosa / Kyla	Kortteli / Tila	Tontti / Rekisterinumero	Viranomaisen arkistointia varten	
MALJASALMI	VÄLISUO	5:31		
Rakennustoimenpide		Piirustuslaji		Lehti / Lehdista
Rakennuskohteen nimi ja osoite		Piirustuksen sisälto		Mittakaavat
MALJASALMEN UIMA- JA VENERANTA		ASEMAPIIRUSTUS		1: 500
PVM	Suunnittelija	Tarkastanut	Suunnitteluala	Piirustusnumero
9. 3. 1994	SEIJA HIRVONEN			
Tekninen virasto, ympäristöhoito		Hyväksyntä		Muutos
Postiosoite: PL 47, 03 501 OUTOKUMPU		 viraston päällikkö		C
Hovilankatu 2 (kaupungintalo), Työmiehenkatu 14 (keskusvarasto). Puhelinvaihto / neuvonta 973-5 591, klo 8-15.45				
		Telefax-559 230		