


ANELINLAHTI, JUOJÄRVI

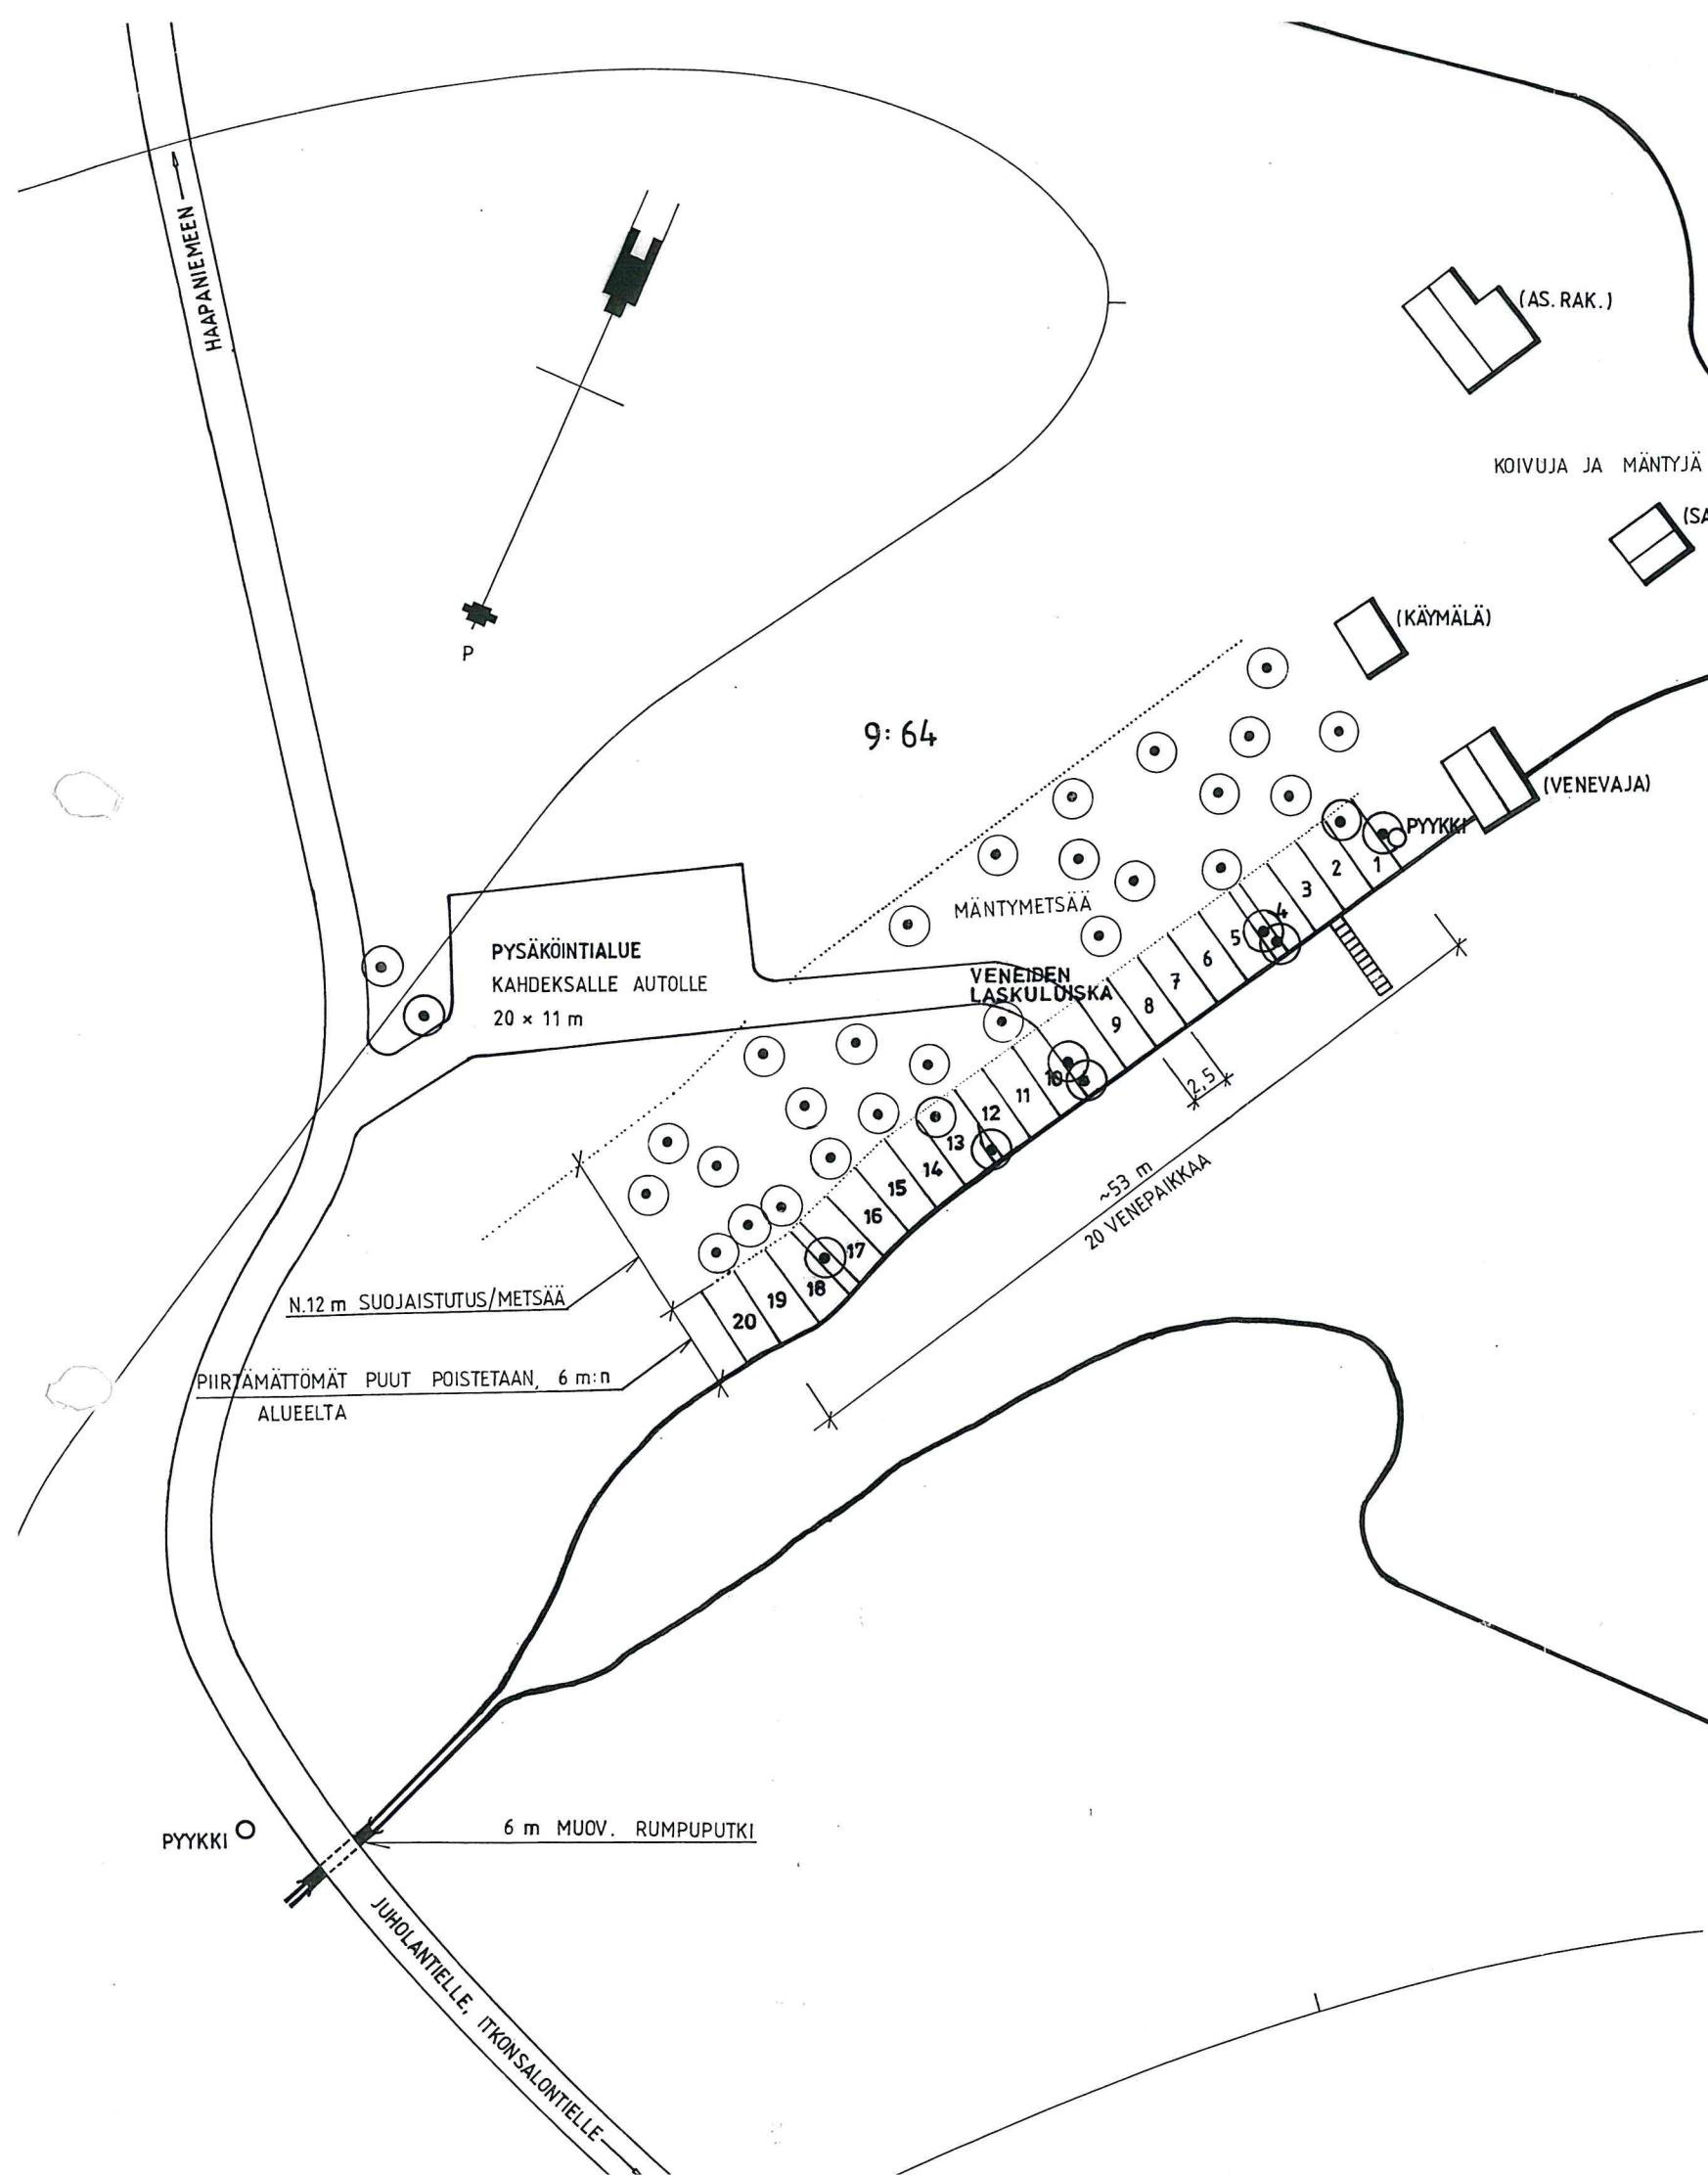

Suunniteluola	PVM	Muuttaja	Muutoksen erittely	Muutos- nuolia kpl	Muu- tos- tunnus
---------------	-----	----------	--------------------	--------------------------	------------------------



OUTOKUMMUN KAUPUNKI

Kaupunginosa / Kyla	Kohtelo / Tila	Tontti / Rekisterinumero	Viranomaisen arkistointia varten		
Maljasalmi	Nälköniemi	9:64	Piirustuslaji	Lehti / Lehdistä	
Rakennustoimenpide			Piirustuksen sisältö	Mittakaavat	
Rakennuskohteen nimi ja osoite			VENERANTA	ASEMAPIIRROS	
PVM			Tarkastanut	Suunnittelija	Piirustusnumero
5. 4. 1993			S. HIRVONEN		
Tekninen virasto, ympäristöhoito			Hyväksynyt		Muutos
Postiosoite: PL 47, 83501 OUTOKUMPU Ilvilankatu 2 (kaupungintalo), Tyomiehenkatu 14 (keskusvarasto). Puhelinvaihto / neuvonta 973-5591, klo 8-15,45, kesä: la 8-15. Telefax-559230			viraston päällikkö		