


V i i n i j ä r v e ä

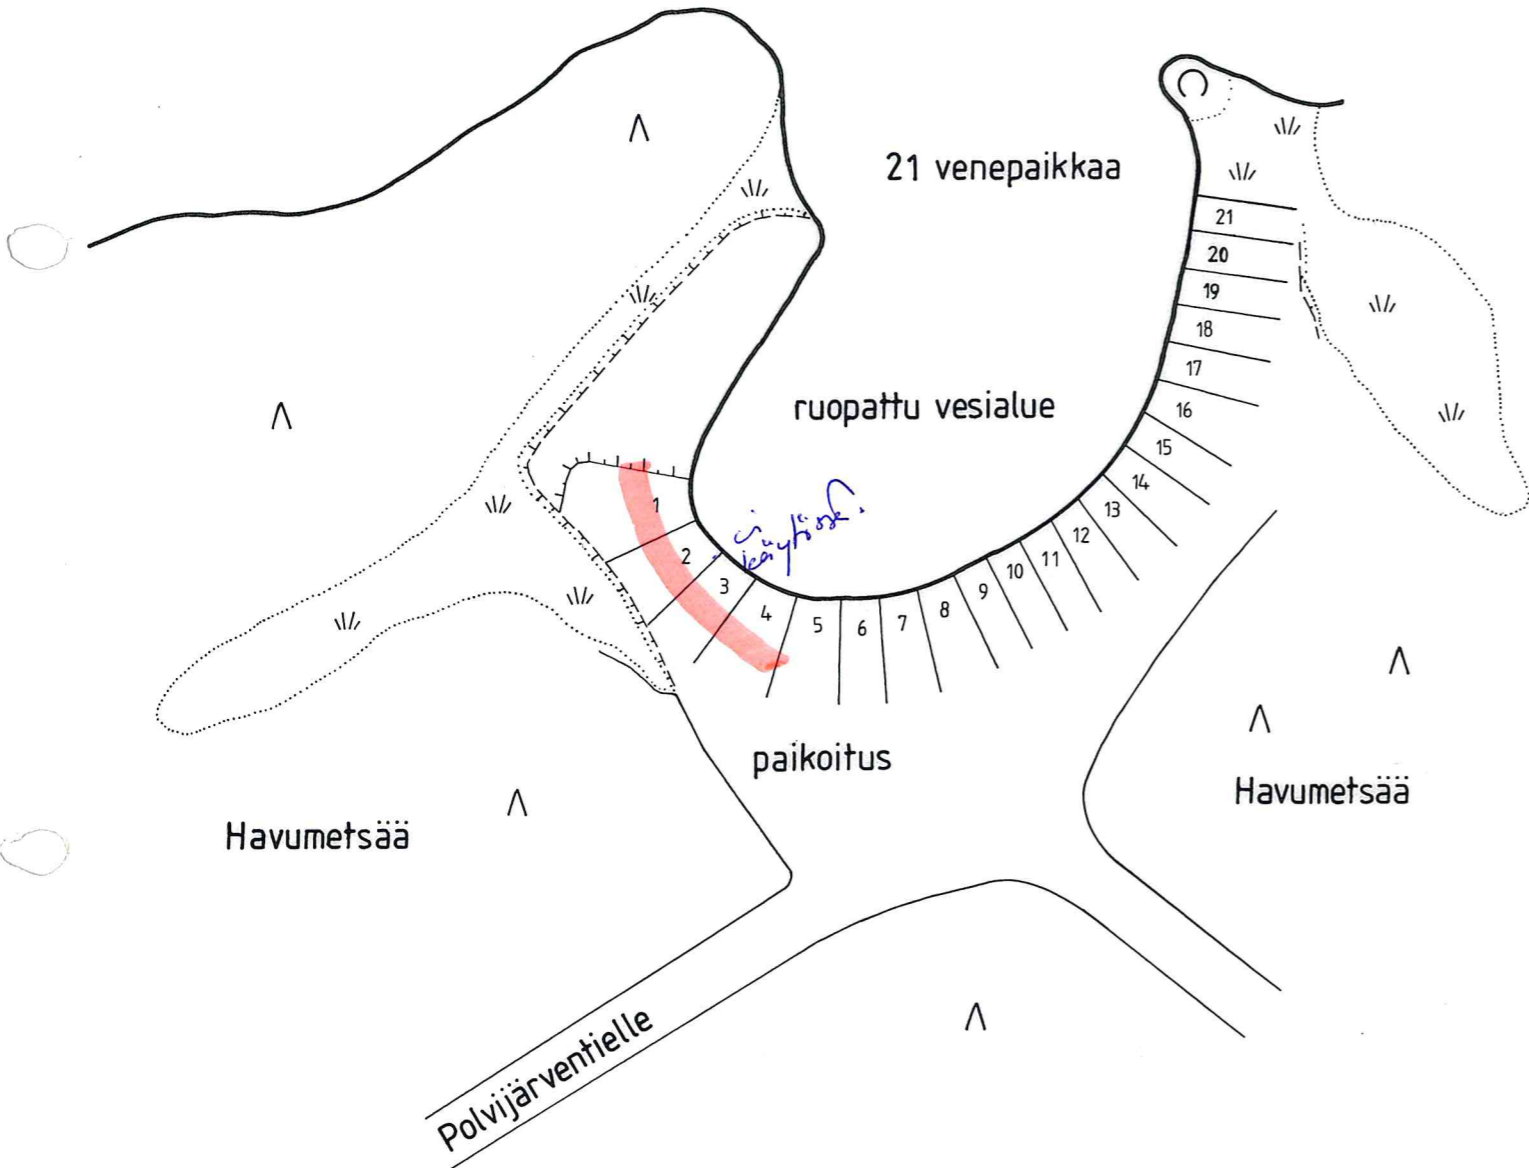

	11. 8. 1992	S. H.	VENEPAIKKA LISÄTTY	-	B
	4. 8. 1992	SEIJA HIRVONEN	VENEPAIKKOJA MUUTETTU	-	A
Suunnittelualue	PVM	Muuttaja	Muutoksen erittely	Muutosnuolia kpl	Muutos tunnus



OUTOKUMMUN KAUPUNKI

Kaupunginosa / Kyla	Kortteli / Tila	Tontti / Rekisterinumero	Viranomaisen arkistointia varten		
Rakennustoimenpide	Rakennuskohteen nimi ja osoite		Piirustuslaji	Lehti / Lohdista	
PERTTILAHDEN VENERANTA			Piirustuksen sisältö	Mittakaavat	
			ASEMAPIIRROS	1:500	
PVM	Suunnittelija	Tarkastanut	Suunnittelualue	Piirustusnumero	
19. 5. 1992	OTTO KASTINEN			16	
Tekninen virasto, rakennusosasto			Hyväksynyt	Muutos	
Postiosoite: PL 47, 03501 OUTOKUMPU Novilankatu 2 (kaupungintalo), Työmiehenkatu 14 (keskus-raste).			25. 6. 1992	B	
Puhelinvälähd / neuvonta 973-5591, klo 8-15,45, kesä: 8-15, Telefax-559 230			Matti Luostama		
			viraston päällikkö		