



AJORADAN KOROTUKSET JA HIDASTEET (1:20) KOROTUSVIISTEEN DETALJI

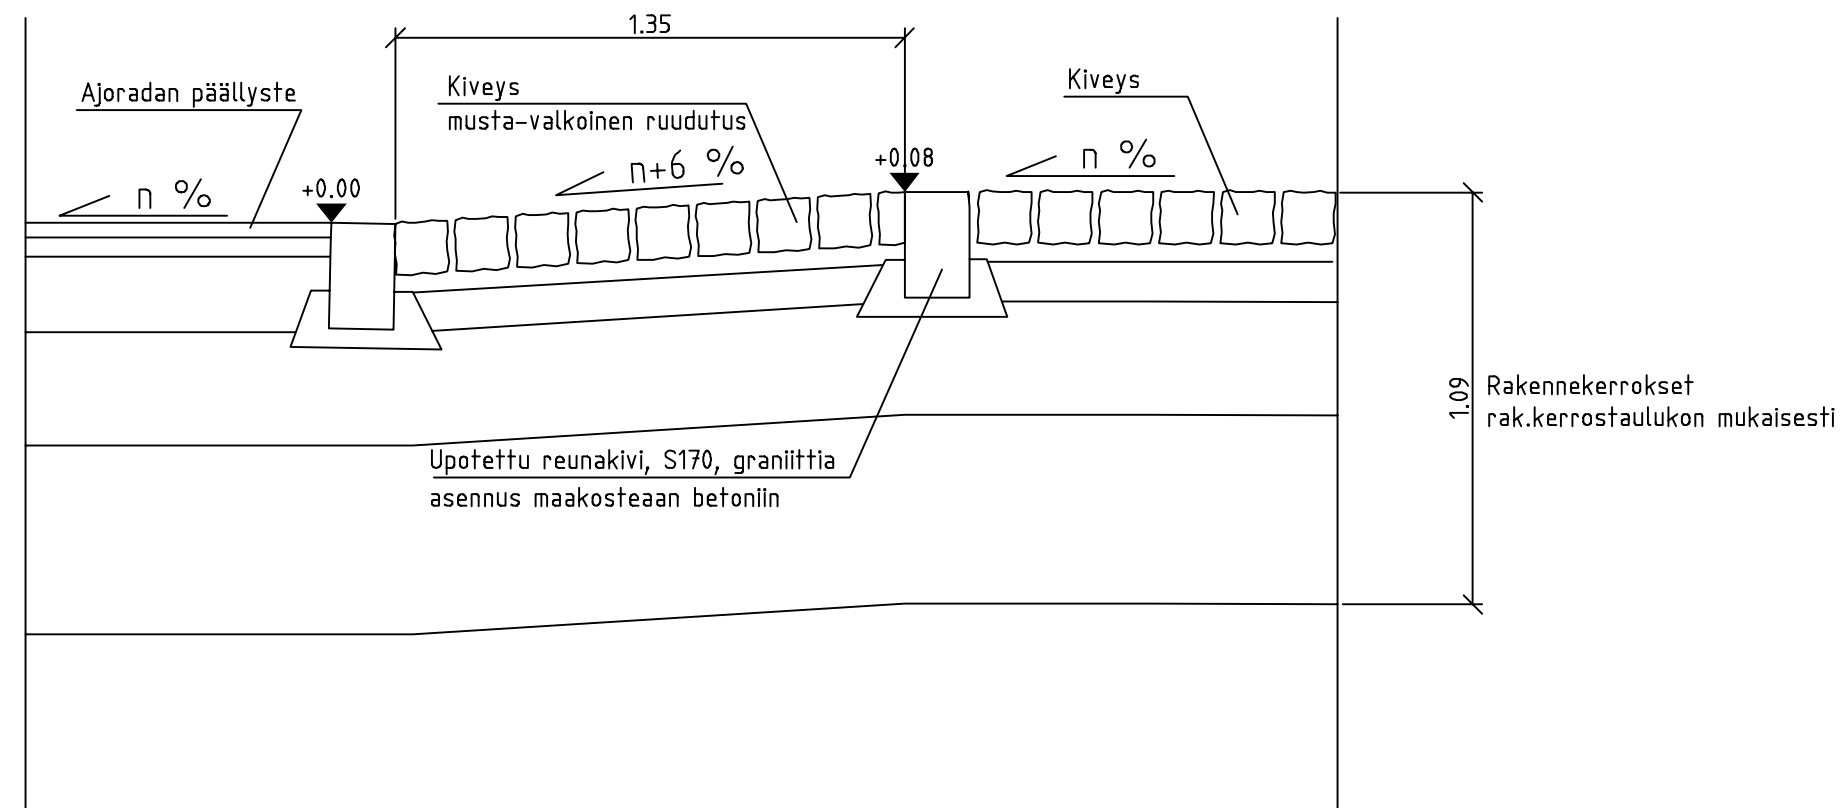


KIVETYN SUOJATIEN LADONTAMALLI (1:20)

Nupukivi (yläpinta ristipäähakattu)

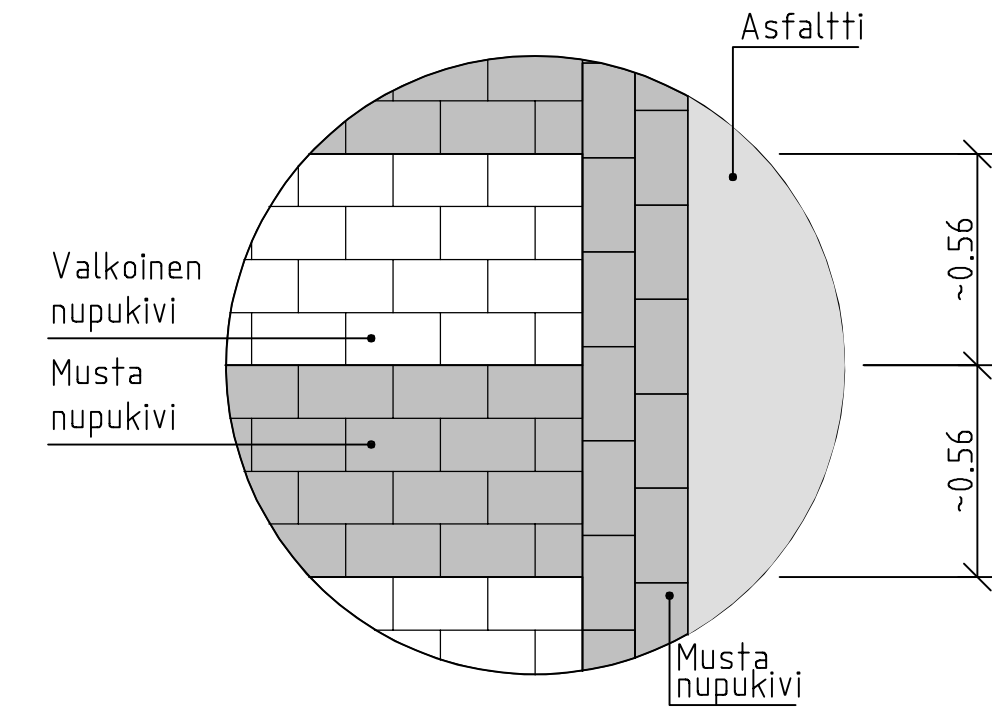

KOROTETUN LIITYMÄN/SUOJATIEN LUISKAN LADONTAMALLI (1:20)

Vaihtoehto: luiska 1.00 m, iso noppakivi lohkottu, 140x140x140 mm

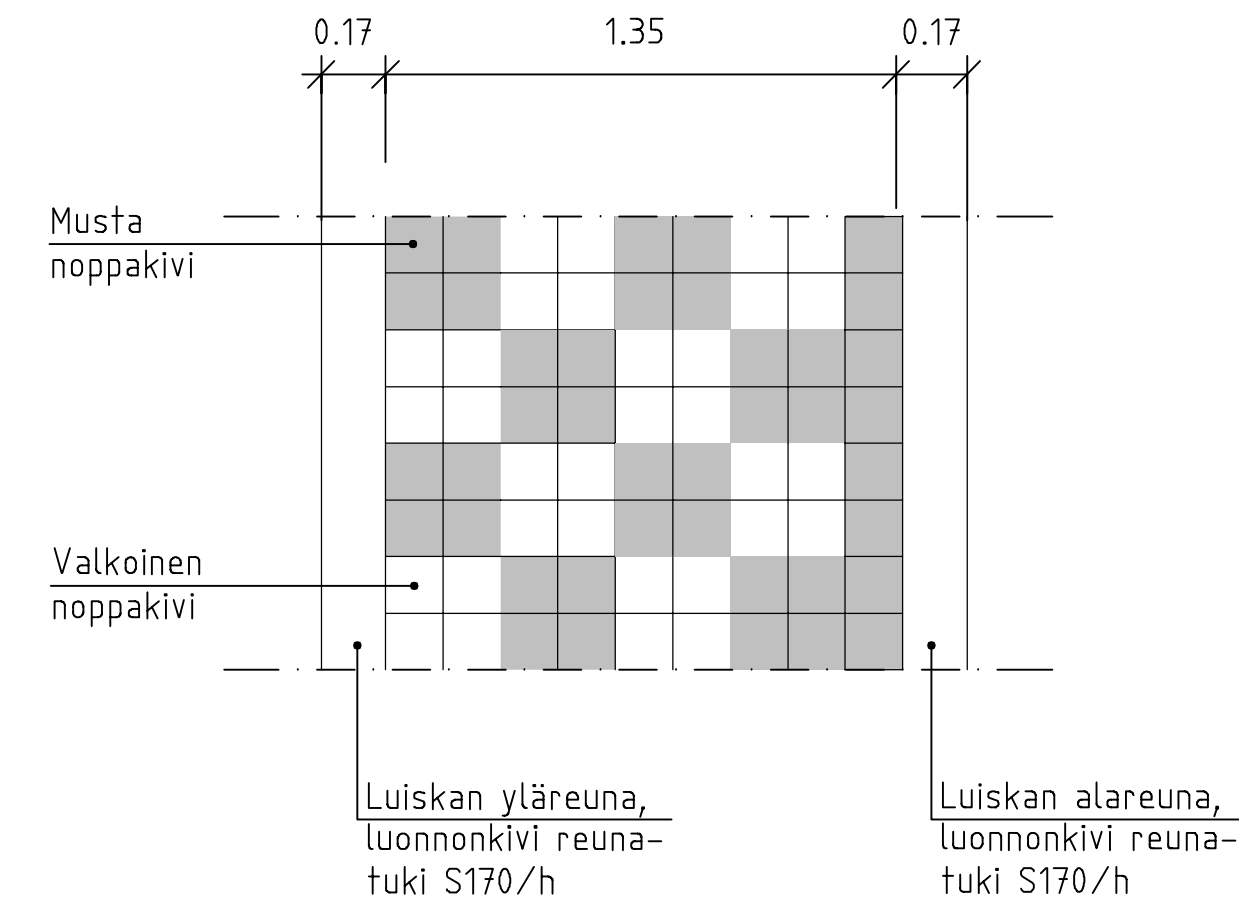

ESIKOPIO 17.9.2018

Suunnitelma laadittu ETRS GK29 ja N2000 koordinaatti- ja korkeusjärjestelmässä



k.osa/ kyla	kortteli/ tila	Tontti/ Rn:o	Viranomaisen merkintöjä	
Rakennustoimenpide			Piirustustyyppi	Juokseva nro
Rakennuskohteen nimi ja osoite			Rakennussuunnitelma	
Outokummun kaupunki Kummunkatu Korotusviiste Outokumpu			Piirustuksen sisältö	Mittakaava
			Detalji	1:20
Suunn. ala		Työno	Tiedosto	
TKA		1510040202		
Piirustusno		Piirustuskla	Muutos	
04-30				
suunn.	hyv.	pvm		
L. Jauhiainen	J. Tolvanen	28.9.2018		